

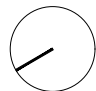
 <p><b>URBAN OBRAS</b> OBRAS COM ARTE</p>	Requerente – Centro Pedro Arrupe – JRS Localização – Rua Fernanda Alves, Lisboa	06 julho 2023
	Estudo Prévio Planta de Proposta André Raposo Arquiteto +351 93 057 81 88 +351 21 604 55 74 www.urbanobras.pt Passeio do Adamastor n° 8A, 1990-008 Lisboa	ESCALA n/a 

Este desenho é propriedade da empresa Nbrand, Lda, e não poderá ser reproduzido, divulgado ou copiado no todo ou em parte, sem autorização expressa. Reservados todos os direitos pela legislação em vigor. DEC. LEI 63/85 (14 Março). Não medir os desenhos, utilizar as cotagens indicadas. Todas as medidas serão confirmadas e obra e qualquer alteração deve ser indicada ao arquitecto ou técnico responsável.

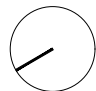

 <p><b>URBAN OBRAS</b> OBRAS COM ARTE</p>	Requerente – Centro Pedro Arrupe – JRS Localização – Rua Fernanda Alves, Lisboa	06 julho 2023
	Estudo Prévio Planta de Tomadas André Raposo Arquiteto +351 93 057 81 88 +351 21 604 55 74 www.urbanobras.pt Passeio do Adamastor n° 8A, 1990-008 Lisboa	ESCALA n/a 


Este desenho é propriedade da empresa Nbrand, Lda, e não poderá ser reproduzido, divulgado ou copiado no todo ou em parte, sem autorização expressa. Reservados todos os direitos pela legislação em vigor. DEC. LEI 63/85 (14 Março). Não medir os desenhos, utilizar as cotagens indicadas. Todas as medidas serão confirmadas e obra e qualquer alteração deve ser indicada ao arquitecto ou técnico responsável.




1 numeração do circuito por disjuntor


<p><b>URBAN OBRAS</b> OBRAS COM ARTE</p>	Requerente – Centro Pedro Arrupe – JRS Localização – Rua Fernanda Alves, Lisboa	06 julho 2023
	Estudo Prévio Planta de Iluminação André Raposo Arquiteto +351 93 057 81 88 +351 21 604 55 74 www.urbanobras.pt Passeio do Adamastor n° 8A, 1990-008 Lisboa	ESCALA n/a 

Este desenho é propriedade da empresa Nbrand, Lda, e não poderá ser reproduzido, divulgado ou copiado no todo ou em parte, sem autorização expressa. Reservados todos os direitos pela legislação em vigor. DEC. LEI 63/85 (14 Março). Não medir os desenhos, utilizar as cotagens indicadas. Todas as medidas serão confirmadas e obra e qualquer alteração deve ser indicada ao arquitecto ou técnico responsável.

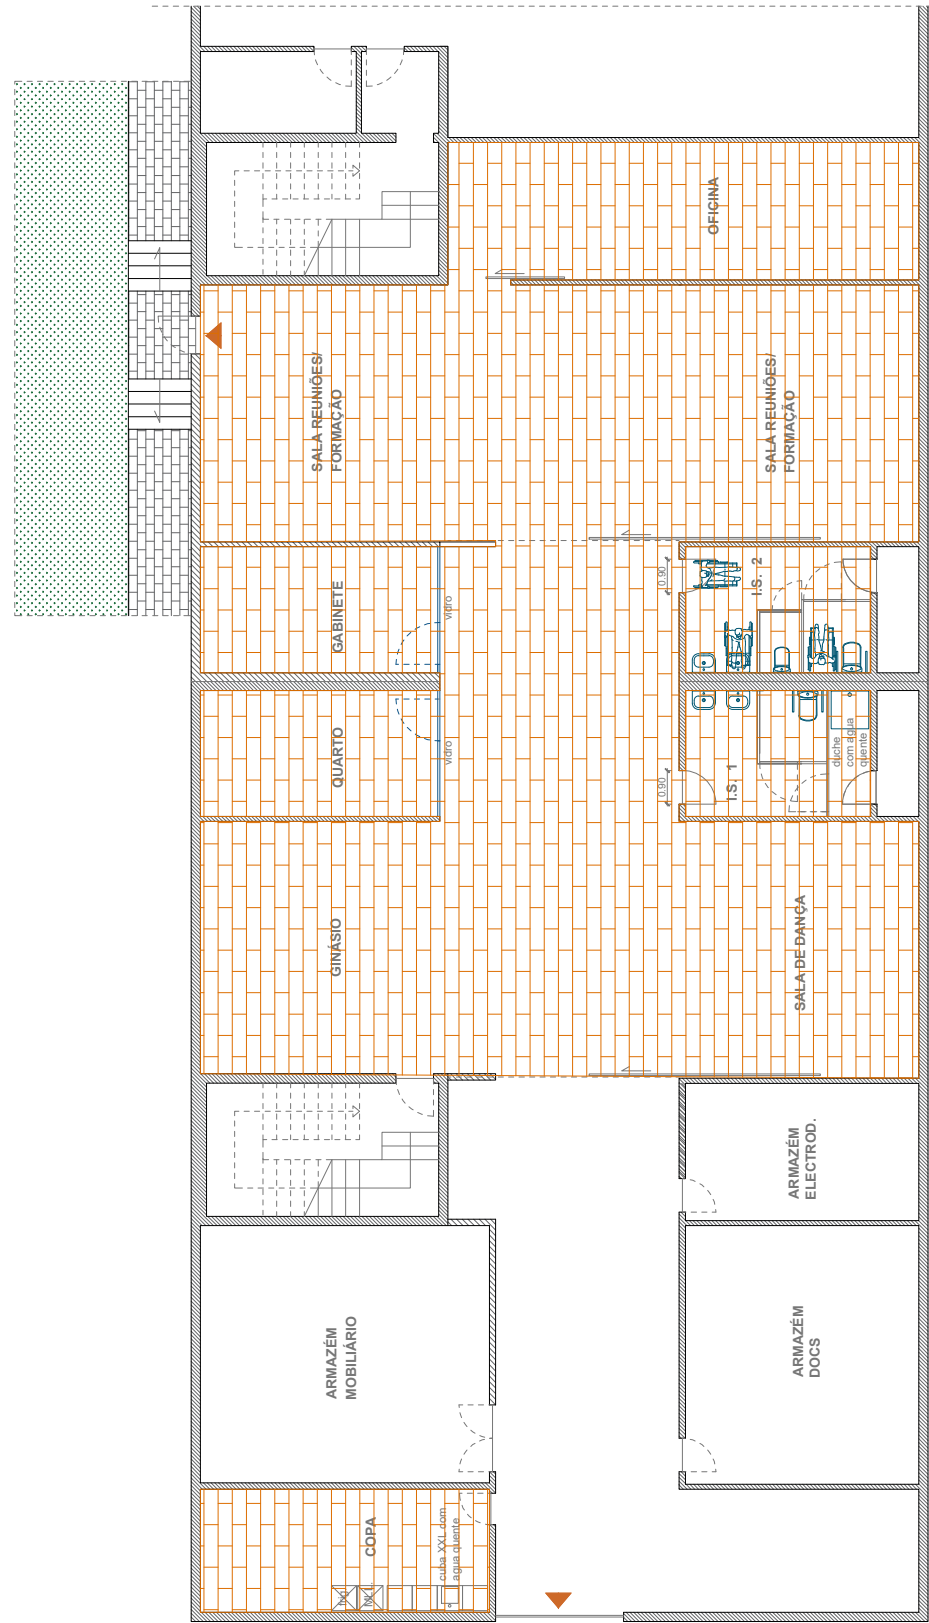


 zona com pavimento ceramico

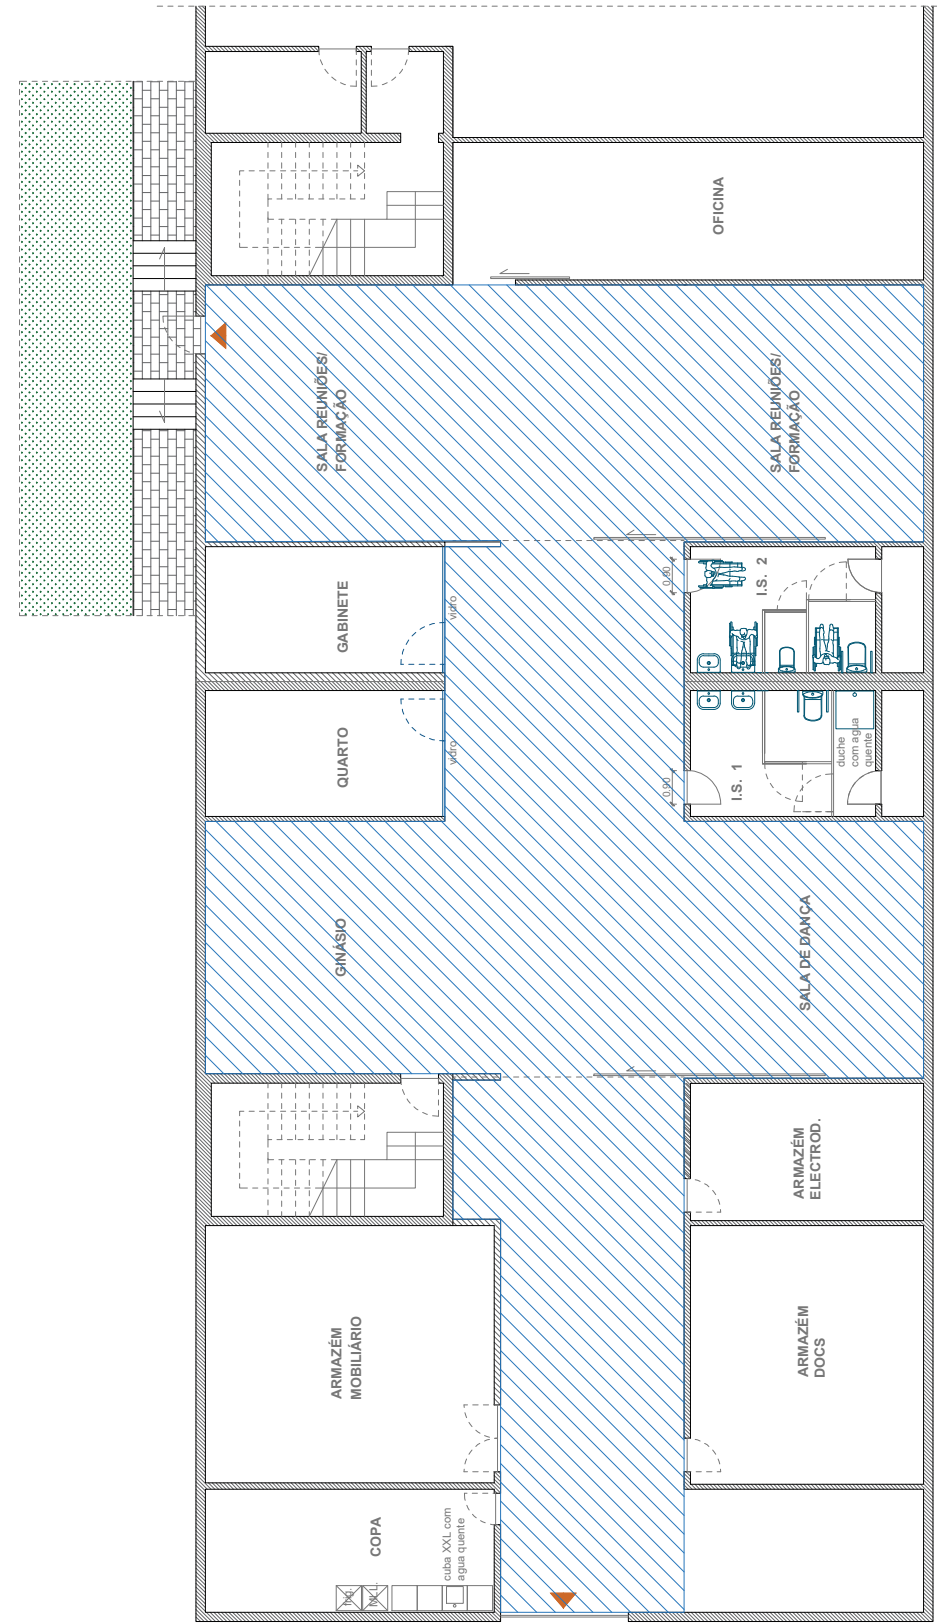

 tectos a pintar (material a fornecer pelo cliente)

 <p><b>URBAN OBRAS</b> OBRAS COM ARTE</p>	<p>Requerente – Centro Pedro Arrupe – JRS Localização – Rua Fernanda Alves, Lisboa</p>	<p>31 julho 2023</p>
	<p>Estudo Prévio Plantas pavimentos / tectos</p> <p>Arquiteto André Raposo +351 93 057 81 88 +351 21 604 55 74 www.urbanobras.pt Passoio do Adamastor n° 8A, 1990-008 Lisboa</p>	<p>ESCALA n/a</p> 

Este desenho é propriedade da empresa Nbrand, Lda, e não poderá ser reproduzido, divulgado ou copiado no todo ou em parte, sem autorização expressa. Reservados todos os direitos pela legislação em vigor. DEC. LEI 63/85 (14 Março). Não medir os desenhos, utilizar as cotagens indicadas. Todas as medidas serão confirmadas e obra e qualquer alteração deve ser indicada ao arquitecto ou técnico responsável.

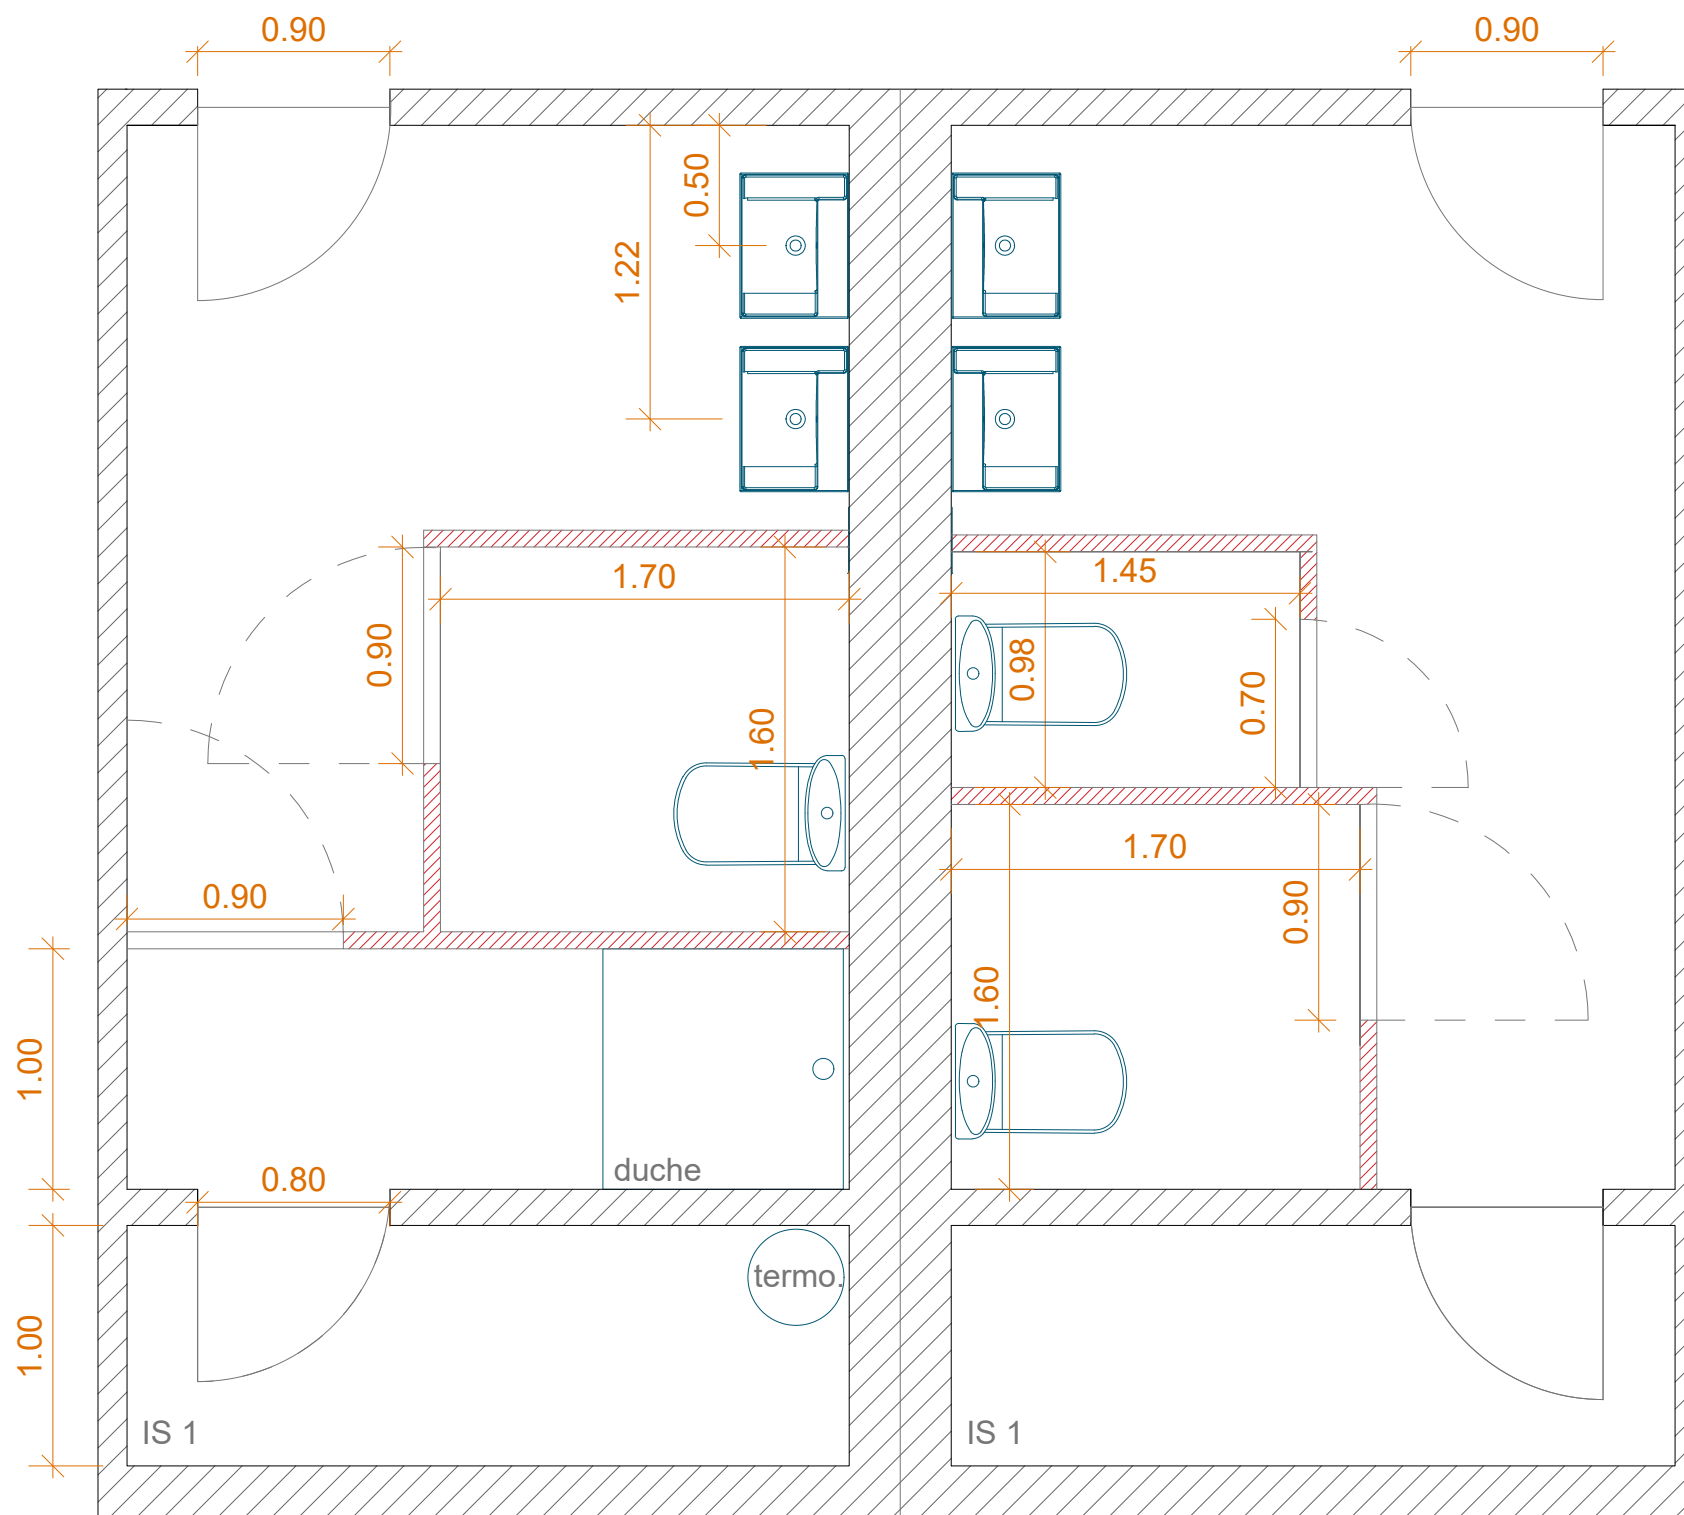

#### IS 1

- porta de acesso de 90cm
- 2 lavatorios murais Albus 60
- 1 cabine de sanita de 1.70x1.60m com porta de 90cm
- 1 cabine de duche revestida a ceramico com porta de 90cm
- sanita com bomba incorporada
- paredes interiores em gesso cartonado hidrofugo com 2.00m de altura (assinaladas a vermelho)
- Termoacumulador para apoio de agua quente ao duche (a fornecer pelo cliente)

#### IS 2

- porta de acesso de 90cm
- 2 lavatorios murais Albus 60
- 1 cabine de sanita de 1.45x0.98m com porta de 70cm
- 1 cabine de sanita de 1.70x1.60m com porta de 90cm
- sanita com bomba incorporada
- paredes interiores em gesso cartonado hidrofugo com 2.00m de altura (assinaladas a vermelho)